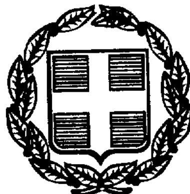




ΕΦΗΜΕΡΙΣ ΤΗΣ ΚΥΒΕΡΝΗΣΕΩΣ

ΤΗΣ ΕΛΛΗΝΙΚΗΣ ΔΗΜΟΚΡΑΤΙΑΣ

ΤΕΥΧΟΣ ΔΕΥΤΕΡΟ **Αρ. Φύλλου 1554**

3 Αυγούστου 1999

ΠΕΡΙΕΧΟΜΕΝΑ

ΑΠΟΦΑΣΕΙΣ

ΑΠΟΦΑΣΕΙΣ

Αριθ. ΥΠΠΟ/ΑΡΧ/Α1/Φ23/2562/1427 (1)

Επέκταση υπάρχοντος κτιρίου του Παγκρήτριου Βενιζέλειου και Πανάνειου Γενικού Νοσοκομείου Ηρακλείου.

Η ΥΠΟΥΡΓΟΣ ΠΟΛΙΤΙΣΜΟΥ

Έχοντας υπόψη:

1. Τις διατάξεις του Ν. 1558/85 (ΦΕΚ 137/Α/26.7.85) «Κυβέρνηση και Κυβερνητικά Όργανα».
2. Την ΥΠΠΟ/ΓΝΟΣ/49310/28.11.90 (ΦΕΚ 743/ Β/ 29.11.90) «Εξαίρεση από τον περιορισμό των τριών υπογραφών».
3. Τις διατάξεις του Κ.Ν. 5351/32 «Περί Αρχαιοτήτων».
4. Το από 6.11.1976 Π.Δ. (ΦΕΚ 373/Δ΄/10.11.1976) «Περί καθορισμού όρων και περιορισμών δομήσεως επί της ευρύτερης περιοχής αρχαιολογικού χώρου Κνωσσού».
5. Την αριθ. ΥΠΠΕ/ ΑΡΧ/ Α1/ Φ23/ 40046/ 1411 Π.Ε./ 7.3.1983 απόφασή μας.
6. Την αριθ. ΥΠΠΟ/ΑΡΧ/Α1/Φ23/2848/107/20.1.1988 απόφασή μας, η οποία επικαιροποιήθηκε δια της αρ. ΥΠΠΟ/ΑΡΧ/Α1/Φ23/2440/129/17.2.1998 Υ.Α.
7. Τις διατάξεις του άρθρου 91 του Ν. 1892/90, αποφασίζουμε:

Αναπροσαρμόζεται το Βόρειο όριο της ζώνης Α΄ απολύτου προστασίας αρχαιολογικού χώρου Κνωσσού, με την εξαίρεση του γηπέδου του Βενιζέλειου Νοσοκομείου, εμβ. 103.254,08μ² όπως εμφαίνεται στο απόσπασμα χάρτου Γ.Υ.Σ. 1:5000, συνημμένο στην απόφαση αυτή, με την πολυγωνική γραμμή Α-Β-Γ-Δ.

Το γήπεδο ορίζεται βόρεια από το βόρειο όριο της ζώνης Α΄, Νότια από ρέμα, Ανατολικά - από το όριο του γηπέδου του Νοσοκομείου και Δυτικά - από την επαρχιακη οδό Ηρακλείου - Κνωσσού.

Δια της συνεργασίας των συναρμοδίων Υπηρεσιών του ΥΠΠΟ και του Υπουργείου ΠΕΧΩΔΕ, καθορίζονται οι εξής όροι δόμησης, εντός του γηπέδου του Βενιζελείου Νοσοκομείου, ώστε να προστατεύεται ο αρχαιολογικός χώρος Κνωσσού, χωρίς να επέρχεται, άμεση ή έμμεση βλάβη των αρχαιοτήτων:

1. Μεγ. κάλυψη 10% της επιφανείας του Γηπέδου.
2. Συντελεστή δομήσεως 0,22.
3. Μεγ. ύψος κτηρίων 11,5.
4. Στα κτίρια Α.Β.Ε. Μονάδας Τεχνητού Νεφρού θα διατηρηθούν οι κατασκευασμένοι υπόγειοι χώροι.

Οποιαδήποτε παρέκκλιση από τους όρους της παρούσης, αίρει αυτομάτως την απόφαση αυτή.

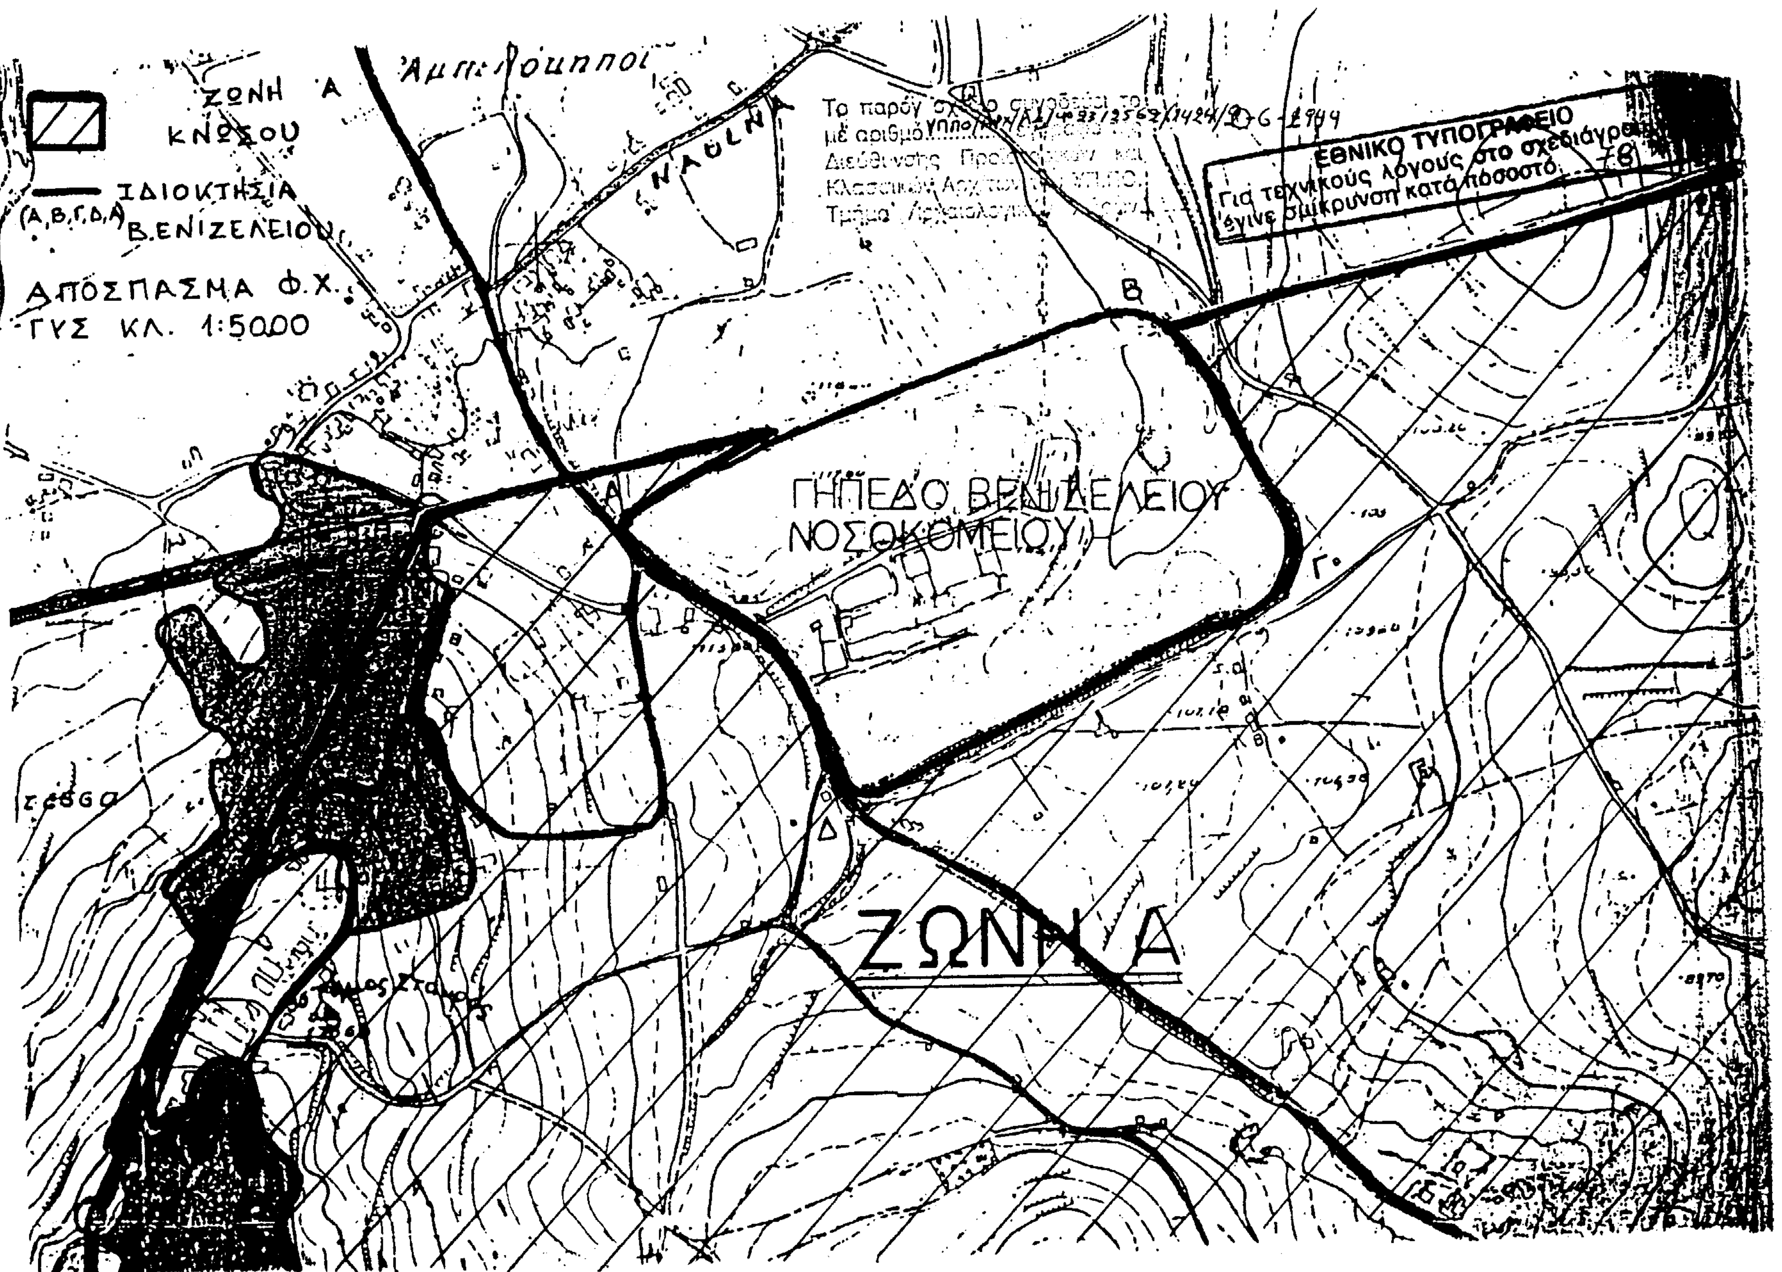
Από τη δημοσίευση της παρούσης, δεν προκύπτει δαπάνη σε βάρος του Κρατικού Προϋπολογισμού.

Η απόφαση αυτή να δημοσιευθεί στην Εφημερίδα της Κυβερνήσεως.

Αθήνα, 2 Ιουνίου 1999

Η ΥΠΟΥΡΓΟΣ

ΕΛΙΣΣΑΒΕΤ ΠΑΠΑΖΩΗ


ΖΩΝΗ Α
ΚΝΩΣΟΥ
ΙΔΙΟΚΤΗΣΙΑ
(Α,Β,Γ,Δ,Α) Β.ΕΝΙΖΕΛΕΙΟΥ
ΑΠΟΣΠΑΣΜΑ Φ.Χ.
ΓΥΣ ΚΛ. 1:5000
ΕΘΝΙΚΟ ΤΥΠΟΓΡΑΦΕΙΟ
Για τεχνικούς λόγους στο σχεδιάγραμμα
έγινε σμίκρυνση κατά ποσοστό
ΓΗΠΕΔΟ ΒΕΝΙΖΕΛΕΙΟΥ
ΝΟΣΟΚΟΜΕΙΟΥ
ΖΩΝΗ Α

Αριθ. ΥΠΠΟ/ΑΡΧ/Α1/Φ43/34504/2147 (2)

Κήρυξη αρχαιολογικών θέσεων στη νήσο Χάλκη.

Η ΥΠΟΥΡΓΟΣ ΠΟΛΙΤΙΣΜΟΥ

Έχοντας υπόψη:

1. Τις διατάξεις του Ν. 1558/85 (ΦΕΚ 137/Α/26.7.85) «Κυβέρνηση και Κυβερνητικά Όργανα».

2. Την ΥΠΠΟ/ΓΝΟΣ/49610/28.11.90 (ΦΕΚ 743/Β/ 29.11.90).

3. Τις διατάξεις του Κ.Ν. 5351/32 «Περί Αρχαιοτήτων».

4. Το Ν. 1127/81 (ΦΕΚ 32/Α/81) «Περί κυρώσεως της εις Λονδίνον, την 6η Μαΐου 1969 υπογραφείσης Ευρωπαϊκής Συμβάσεως δια την προστασίαν της αρχαιολογικής κληρονομιάς».

5. Την υπ' αριθ. ΥΠΠΟ/ ΑΡΧ/ Α1/ Φ43/ 50781/ 2995/ 20.10.98 Υπουργική Απόφαση (ΦΕΚ 1146/Β/29.10.98) περί κηρύξεως αρχαιολογικών θέσεων στη νήσο Χάλκη.

6. Την ομόφωνη γνωμοδότηση του Τοπικού Συμβουλίου Μνημείων Δωδεκανήσου, όπως διατυπώθηκε στην αρ. 3/21.12.1998 Συνεδρία του, αποφασίζουμε:

Α. Συμπληρώνεται η υπ' αριθ. ΥΠΠΟ/ ΑΡΧ/ Α1/ Φ43/ 50781/ 2995/20.10.98 Υπουργική Απόφαση (ΦΕΚ 1146 /Β / 29.10.98) και επανοριοθετούνται τα όρια του αρχαιολογικού χώρου περιοχής Χωριού και χερσονήσου Τραχειάς από την πολυγωνική γραμμή 1, 2, 3,....48, 49, θάλασσα και 1, όπως αυτή σημειώνεται στα υπ' αριθ. 8823/5, 8823/6 και 8823/8 φύλλα χάρτου της ΓΥΣ, κλίμακας 1:5.000, που συνοδευουν την παρούσα απόφαση.

Εντός των συμπληρωμένων ορίων του κηρυγμένου αρχαιολογικού χώρου εντάσσεται και η περιοχή από το Χωριό έως τη Μονή του Αη Γιάννη του Αλάργα, που περιλαμβάνει τις θέσεις Ανδράμασο, Προπολές, Μαρώνι, Κισσό, Κατσιά, Κοίλα και Κόκκα, στις οποίες βρίσκονται οι εξής αρχαιότητες: 1) Αρχαία οικοδομικά λείψανα ελληνιστικής περιόδου, βυζαντινό ναΰδριο του Αγίου Ανδρέα και τοίχοι ελληνιστικών χρόνων γύρω από αυτό, υπολλείματα τοίχων χτισμένα με το ισόδομο τρόπο, κλασικής - ελληνιστικής εποχής και χρήση αρχαίου οικοδομικού υλικού για το κτίσιμο πετρόκτιστων αγροικιών (γνωστές ως «κύφες») στη θέση Ανδράμασσο. 2) Μεσαιωνικός ανεμόμυλος χρισμένος από αρχαίο οικοδομικό υλικό, θεμέλια αρχαίου ορθογώνιου οικοδομήματος, πιθανώς κλασικής εποχής, βυζαντινό εκκλησάκι του Αγίου Παντελεήμονος, μεγαλιθικός τοίχος και κύφες με αρχαίο οικοδομικό υλικό στη θέση Κατσιάς. 3) Αρχαίοι τοίχοι και «κύφες» χτισμένες από αρχαίο οικοδομικό υλικό στη θέση Κισσός. 4) Το εκκλησάκι του Πανορμίτη (ή Άη-Σάββα) του 12ου αι., το εκκλησάκι του Αγίου Νικήτα στην Αμαλή (κηρυγμένο με την υπ' αριθ. 17494/ 1494/19.10.1949 Απόφαση της Γενικής Διοίκησης Δωδεκανήσου), το ναΰδριο της Ενιαμερίτισσας του 14ου αι. (κηρυγμένο με την υπ' αριθ. 17494/ 1494/19.10.1949 απόφαση της Γενικής Διοίκησης Δωδεκανήσου), ο Αη Γιάννης ο Αλάργας (κηρυγμένο μνημείο με την ΥΠΠΟ/ ΑΡΧ/ Β1/ Φ29/ 7309/147/8.6.95, ΦΕΚ 594/ 7.7.95), το βυζαντινό ναΰδριο του Αγίου Γεωργίου του Κοκκενού (κηρυγμένα με την υπ' αριθ. 17494/ 1494/ 19.10.1949 Απόφαση της Γενικής Διοίκησης Δωδεκανήσου), αρχαίοι τοίχοι και «κύφες» χρισμένες από αρχαίο οικοδομικό υλικό στη θέση Κοίλα. 5) Οικοδομικά λείψανα κλασικής - ελληνιστικής εποχής στη θέση Κόκκα. 6) Αρχαίο οικοδομικό υλικό στο μεταβυντινό ναό του Αη Γιάννη του Κοντά στη θέση Προπολές. 7) Αρχαία οικοδομικά λείψανα στη θέση Πλαγιά. 8) Αρχιτεκτονικά μέλη από επιτύμβια μνημεία στη θέση Μεροβίγλι και 9) αρχαία οικοδομικά λείψανα κοντά στη βυζαντινή εκκλησία της Αγίας Παρασκευής στη θέση Μαρώνι.

Β. Για την αποτελεσματικότερη προστασία των εντοπισμένων αρχαιοτήτων στο βορειοδυτικό και ανατολικό τμήμα της νήσου Χάλκης κηρύσσονται ως αρχαιολογικοί χώροι τρία τμήματα, όπως αυτά οριοθετούνται στους χάρτες κλίμακας 1:5000, που συνοδεύουν την παρούσα απόφαση.

1. Ο αρχαιολογικός χώρος χερσονήσου «Κεφάλι» συμπεριλαμβανομένης της θέσης Πύργος - περικλείεται από την πολυγωνική γραμμή 1, 2... 15, 16 ακτογραμμή 1, όπως αυτή σημειώνεται στο υπ' αριθ. 8823/5 φύλλο χάρτου ΓΥΣ, κλίμακας 1:5.000, που συνοδεύει την παρούσα απόφαση. Ο αρχαιολογικός χώρος περιλαμβάνει αρχαίο οικισμό με πύργο.

2. Ο αρχαιολογικός χώρος Χρουσόι οριοθετείται από την πολυγωνική γραμμή 1, 2, 3... 24, 25,1 όπως αυτή σημειώνεται στα υπ' αριθ. 8823/5 και 8823/7 φύλλα χάρτου ΓΥΣ, κλίμακας 1:5.000, που συνοδεύουν την παρούσα απόφαση. Στον αρχαιολογικό χώρο βρίσκονται ερειπωμένο ναΰδριο, αρχαίος τάφος, αρχαίος τοίχος, σπήλαιο μεγάλων διαστάσεων στη θέση Βουκολιά.

3. Ο αρχαιολογικός χώρος ανατολικής ακτής Χάλκης από τη θέση Λιμενάρι έως το σημερινό οικισμό περιλαμβάνει τις θέσεις Φοινίκι, όπου το εκκλησάκι του Αγίου Ζαχαρία (κηρυγμένο με την υπ' αριθ,. 17494/1494/19.10.1949 απόφαση της Γενικής Διοίκησης Δωδεκανήσου) Πευκιά και Αρροί, όπου σώζονται ελληνιστικά, παλαιοχριστιανικά και βυζαντινά οικοδομικά λείψανα.

Οριοθετείται από την Α-Β, όπως αυτή σημειώνεται στο φύλλο χάρτου, κλίμακας 1:25.000, που συνοδεύει την παρούσα απόφαση (διάγραμμα 1:5.000 της ΓΥΣ δεν έχει προς το παρόν αποδοθεί).

Τα σημεία που οριοθετούν τους ανωτέρω κηρυσσόμενους αρχαιολογικούς χώρους αντιστοιχούν στα ζεύγη συντεταγμένων που παρατίθενται στους συνημμένους πίνακες συντεταγμένων.

Από τις διατάξεις της παρούσας απόφασης δεν προκαλείται δαπάνη σε βάρος του κρατικού προϋπολογισμού.

Η παρούσα απόφαση να δημοσιευθεί στην Εφημερίδα της Κυβερνήσεως.

Αθήνα, 16 Ιουλίου 1999

Η ΥΠΟΥΡΓΟΣ

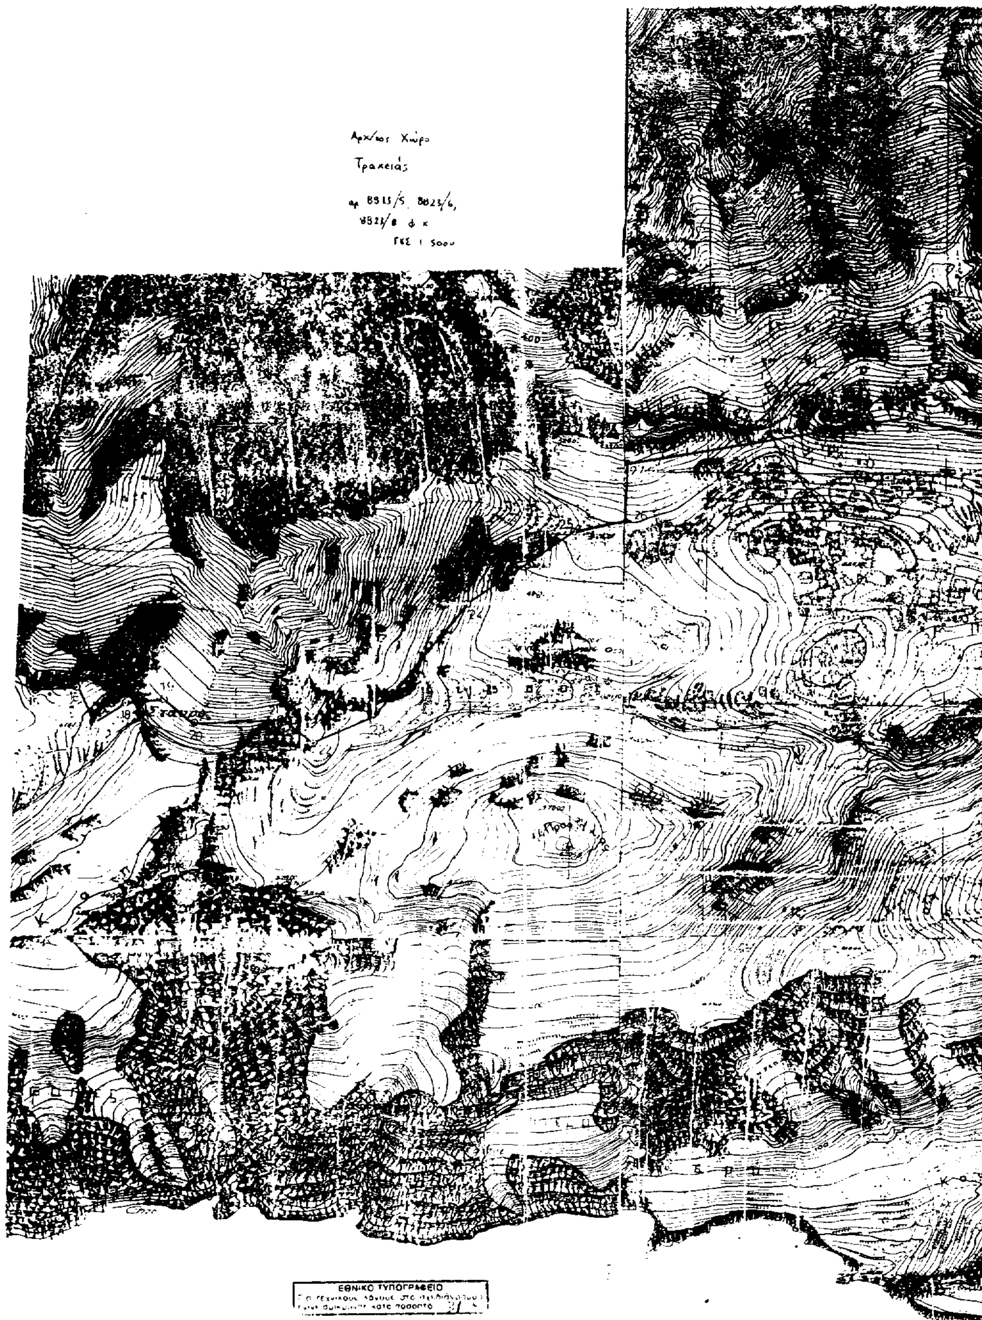
ΕΛΙΣΑΒΕΤ ΠΑΠΑΖΩΗ

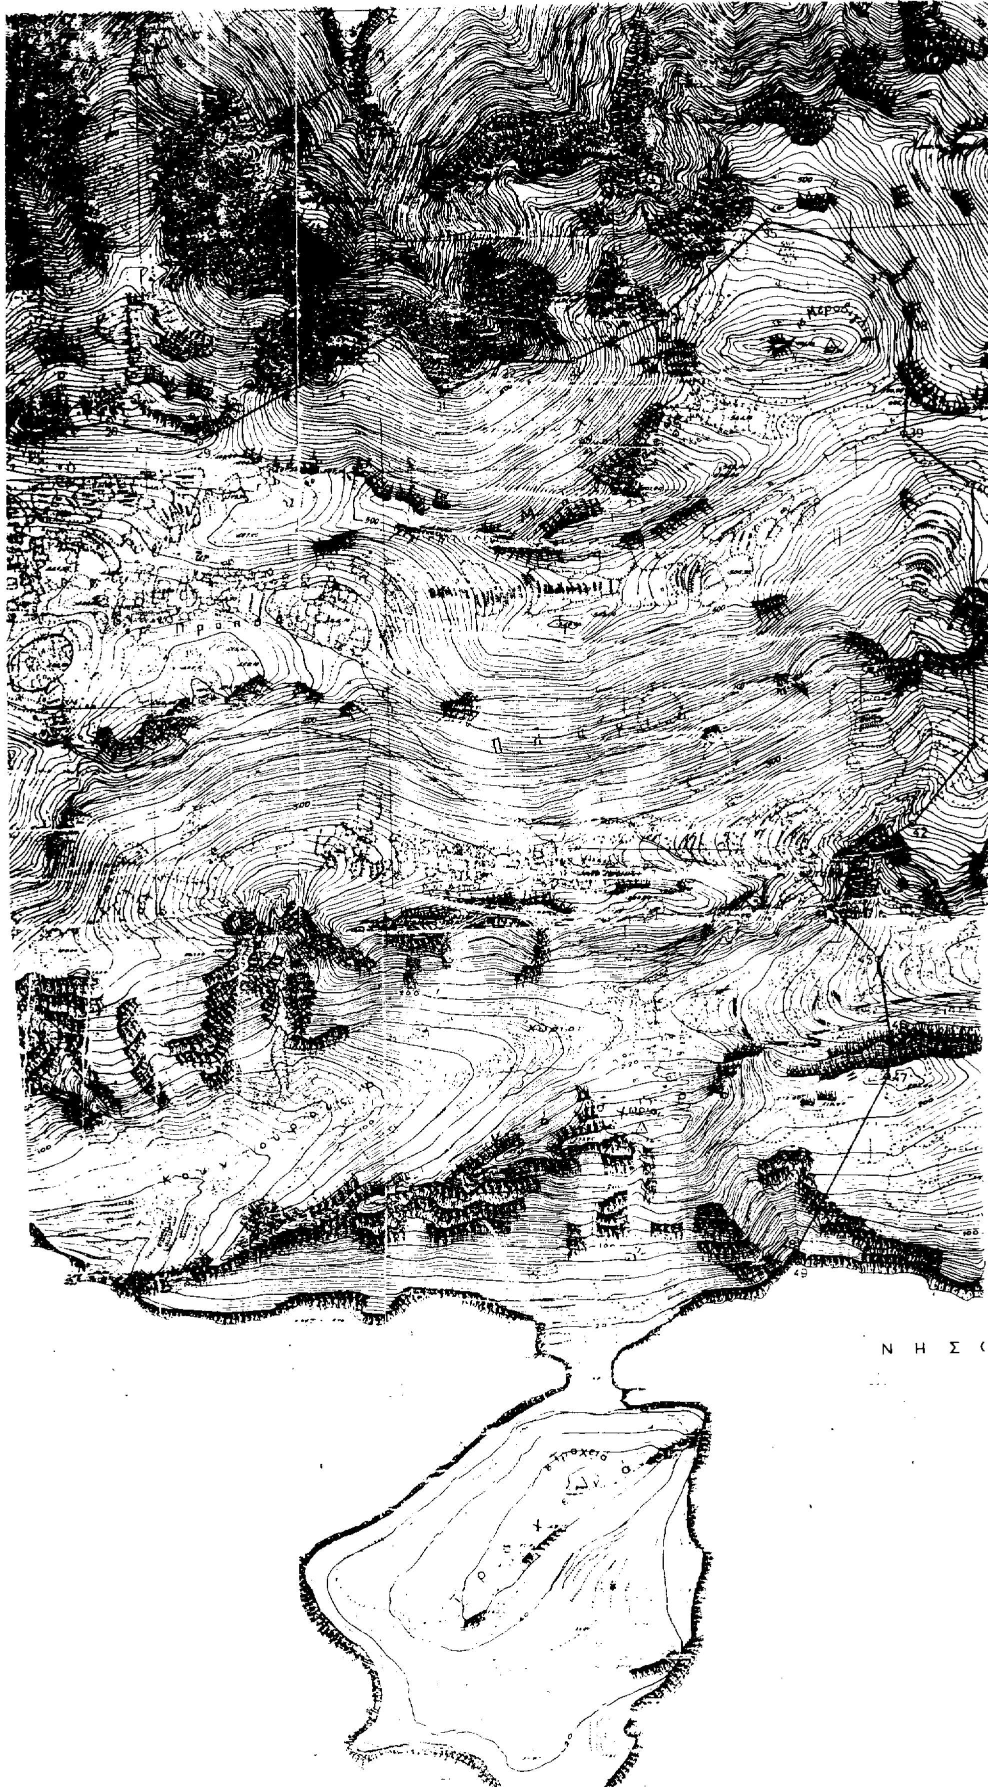
ΕΠΑΝΟΡΙΟΘΕΤΗΣΗ ΑΡΧ ΧΩΡΟΥ ΧΕΡΣΟΝΗΣΟΥ ΤΡΑΧΕΙΑΣ

ΣΗΜΕΙΟ α/α	ΔΙΑΓΡΑΜΜΑ 1:5000	Φ.Χ. 1:50.000	ΣΥΝ/ΝΗ Χ [m]	ΣΥΝ/ΝΗ Ψ [m]	ΑΠΟΣΤΑΣΗ ΜΕΤΑΞΥ ΣΗΜΕΙΩΝ ΣΗΜΕΙΑ	ΑΠΟΣΤΑΣΗ [m]
1	8823,7	Ν.ΧΑΛΚΗ	6381.7	-3817.4	1 - 2	595.77
2	8823,7	Ν.ΧΑΛΚΗ	6430.1	-3223.6	2 - 3	193.26
3	8823,7	Ν.ΧΑΛΚΗ	6281.9	-3115.8	3 - 4	163.25
4	8823,5	Ν.ΧΑΛΚΗ	6249.5	-2955.8	4 - 5	297.38
5	8823,5	Ν.ΧΑΛΚΗ	6347.4	-2675	5 - 6	197.38
6	8823,5	Ν.ΧΑΛΚΗ	6481.1	-2529.8	6 - 7	95.29
7	8823,5	Ν.ΧΑΛΚΗ	6500.0	-2436.4	7 - 8	207.91
8	8823,5	Ν.ΧΑΛΚΗ	6621.8	-2267.9	8 - 9	57.56
9	8823,5	Ν.ΧΑΛΚΗ	6631.7	-2211.2	9 - 10	88.06
10	8823,5	Ν.ΧΑΛΚΗ	6600.9	-2128.7	10 - 11	41.55
11	8823,5	Ν.ΧΑΛΚΗ	6621.3	-2092.5	11 - 12	449.20
12	8823,5	Ν.ΧΑΛΚΗ	7070.1	-2073.6	12 - 13	174.97
13	8823,5	Ν.ΧΑΛΚΗ	7136.2	-2235.6	13 - 14	144.28
14	8823,5	Ν.ΧΑΛΚΗ	7244.0	-2331.5	14 - 15	354.53
15	8823,5	Ν.ΧΑΛΚΗ	7568.1	-2475.2	15 - 16	91.27
16	8823,5	Ν.ΧΑΛΚΗ	7659.1	-2468.2	16 - 17	83.30
17	8823,5	Ν.ΧΑΛΚΗ	7694.3	-2543.7	17 - 18	77.71
18	8823,5	Ν.ΧΑΛΚΗ	7761.4	-2504.5	18 - 19	84.54
19	8823,5	Ν.ΧΑΛΚΗ	7845.4	-2495	19 - 20	81.81
20	8823,5	Ν.ΧΑΛΚΗ	7909.6	-2545.7	20 - 21	181.14
21	8823,5	Ν.ΧΑΛΚΗ	8090.5	-2536.3	21 - 22	88.42
22	8823,5	Ν.ΧΑΛΚΗ	8161.5	-2589	22 - 23	135.28
23	8823,5	Ν.ΧΑΛΚΗ	8286.3	-2536.8	23 - 24	318.95
24	8823,5	Ν.ΧΑΛΚΗ	8488.1	-2289.8	24 - 25	272.54
25	8823,5	Ν.ΧΑΛΚΗ	8712.2	-2134.7	25 - 26	119.46
26	8823,6	Ν.ΧΑΛΚΗ	8828.5	-2107.4	26 - 27	126.80
27	8823,6	Ν.ΧΑΛΚΗ	8828.5	-1980.6	27 - 28	603.51
28	8823,6	Ν.ΧΑΛΚΗ	9423.0	-1876.7	28 - 29	196.58
29	8823,6	Ν.ΧΑΛΚΗ	9612.8	-1927.9	29 - 30	483.49
30	8823,6	Ν.ΧΑΛΚΗ	10038.3	-1698.3	30 - 31	161.11
31	8823,6	Ν.ΧΑΛΚΗ	10128.2	-1832	31 - 32	150.74
32	8823,6	Ν.ΧΑΛΚΗ	10264.4	-1767.4	32 - 33	144.74
33	8823,6	Ν.ΧΑΛΚΗ	10409.1	-1770.9	33 - 34	213.55
34	8823,6	Ν.ΧΑΛΚΗ	10603.9	-1683.4	34 - 35	298.71
35	8823,6	Ν.ΧΑΛΚΗ	10824.6	-1482.1	35 - 36	181.80
36	8823,6	Ν.ΧΑΛΚΗ	10997.5	-1538.3	36 - 37	97.77
37	8823,6	Ν.ΧΑΛΚΗ	11072.6	-1600.9	37 - 38	110.95
38	8823,6	Ν.ΧΑΛΚΗ	11124.8	-1698.8	38 - 39	250.55
39	8823,6	Ν.ΧΑΛΚΗ	11101.9	-1948.3	39 - 40	177.27
40	8823,6	Ν.ΧΑΛΚΗ	11240.6	-2058.7	40 - 41	556.62
41	8823,6	Ν.ΧΑΛΚΗ	11235.6	-2615.3	41 - 42	208.70
42	8823,6	Ν.ΧΑΛΚΗ	11105.9	-2778.8	42 - 43	156.63
43	8823,6	Ν.ΧΑΛΚΗ	10973.7	-2862.8	43 - 44	104.59
44	8823,6	Ν.ΧΑΛΚΗ	10936.9	-2960.7	44 - 45	155.59
45	8823,8	Ν.ΧΑΛΚΗ	11031.4	-3084.3	45 - 46	171.93
46	8823,8	Ν.ΧΑΛΚΗ	11051.9	-3255	46 - 47	86.82
47	8823,8	Ν.ΧΑΛΚΗ	11042.4	-3341.3	47 - 48	419.55
48	8823,8	Ν.ΧΑΛΚΗ	10834.3	-3705.6	48 - 49	31.19
49	8823,8	Ν.ΧΑΛΚΗ	10839.8	-3736.3		

ΑΡΧΕΙΟ: ΟΡΙ0751.CAL

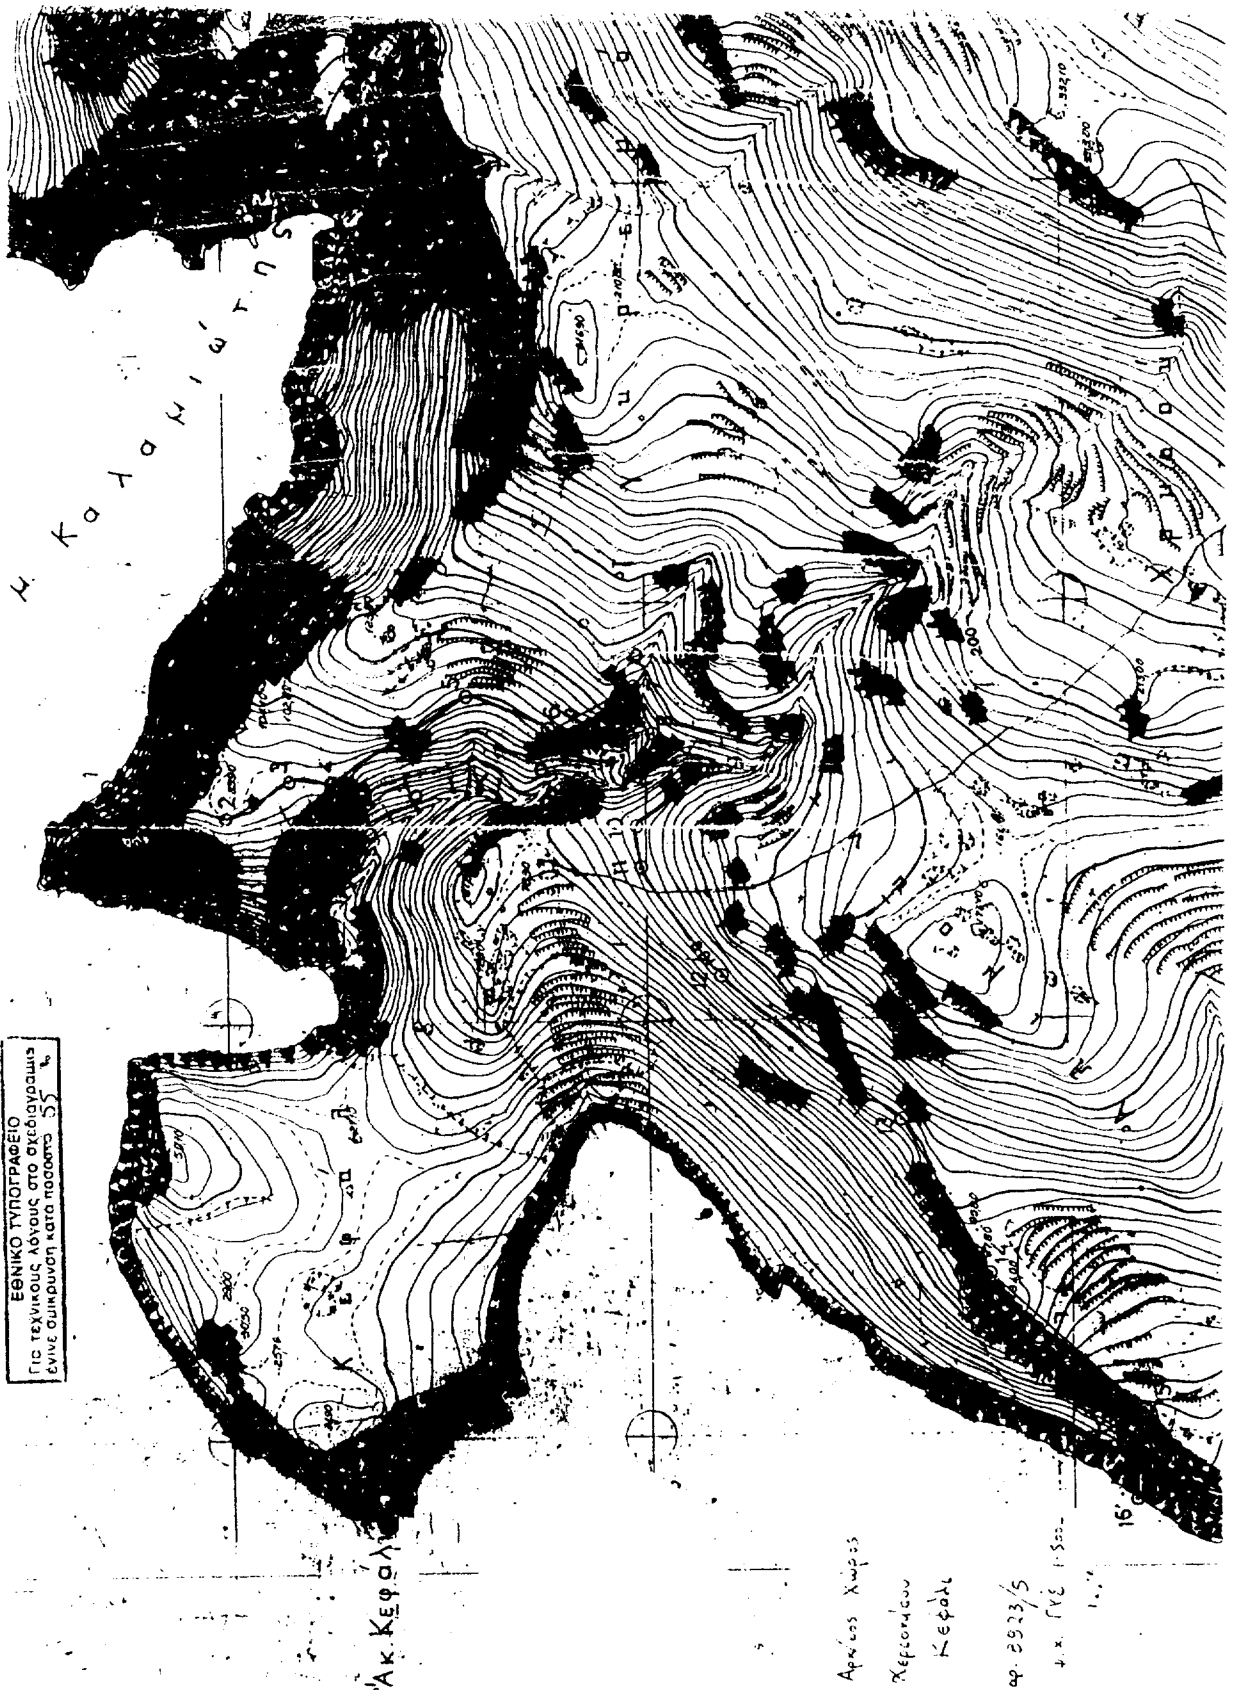



Αρχ/κος Χώρο
Τραχειάς
ΕΘΝΙΚΟ ΤΥΠΟΓΡΑΦΕΙΟ


Ν Η Σ

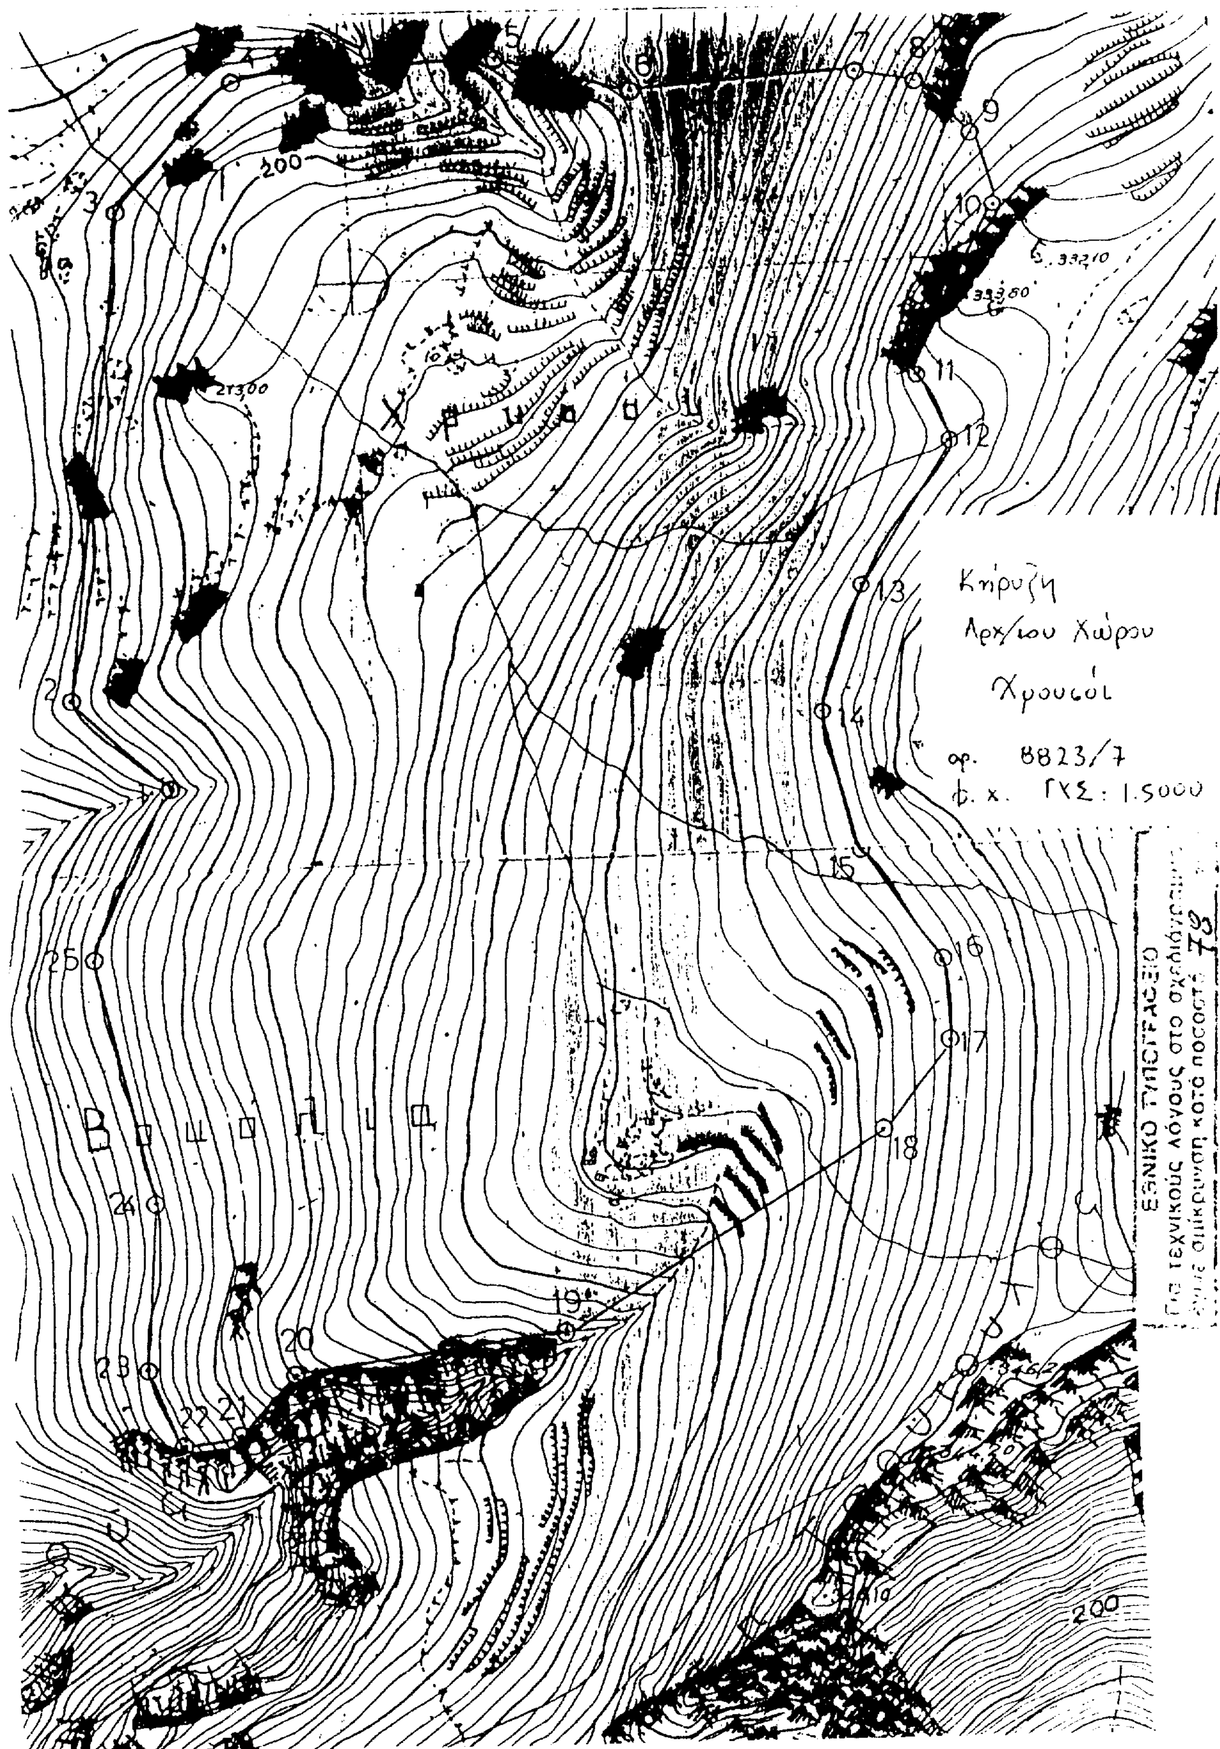
Κήρυξη του αρχ/κού χώρου Χερσονησου Κεφαλι

ΣΗΜΕΙΟ	ΔΙΑΓΡΑΜΜΑ	Φ.Χ.	ΣΥΝ/ΝΗ X	ΣΥΝ/ΝΗ Ψ	ΑΠΟΣΤΑΣΗ ΜΕΤΑΞΥ ΣΗΜΕΙΩΝ		ΠΑΡΑΤΗΡΗΣΕΙΣ
α/α	1:5000	1:50.000	[m]	[m]	ΣΗΜΕΙΑ	ΑΠΟΣΤΑΣΗ [m]	
1	8823,5	Ν ΧΑΛΚΗ	5285.8	-1359.9	1 - 2	147.92	
2	8823,5	Ν ΧΑΛΚΗ	5246.5	-1502.5	2 - 3	87.11	
3	8823,5	Ν ΧΑΛΚΗ	5290.8	-1577.5	3 - 4	51.76	
4	8823,5	Ν ΧΑΛΚΗ	5288.3	-1629.2	4 - 5	189.14	
5	8823,5	Ν ΧΑΛΚΗ	5388.2	-1789.8	5 - 6	105.68	
6	8823,5	Ν ΧΑΛΚΗ	5348.4	-1887.7	6 - 7	112.48	
7	8823,5	Ν ΧΑΛΚΗ	5398.1	-1988.6	7 - 8	61.48	
8	8823,5	Ν ΧΑΛΚΗ	5341.0	-2011.4	8 - 9	83.34	
9	8823,5	Ν ΧΑΛΚΗ	5299.2	-2083.5	9 - 10	115.08	
10	8823,5	Ν ΧΑΛΚΗ	5230.6	-1991.1	10 - 11	47.01	
11	8823,5	Ν ΧΑΛΚΗ	5183.9	-1996.5	11 - 12	160.88	
12	8823,5	Ν ΧΑΛΚΗ	5053.7	-2091	12 - 13	274.09	
13	8823,5	Ν ΧΑΛΚΗ	4877.2	-2300.7	13 - 14	213.66	
14	8823,5	Ν ΧΑΛΚΗ	4689.4	-2402.6	14 - 15	246.07	
15	8823,5	Ν ΧΑΛΚΗ	4525.9	-2586.5	15 - 16	108.50	
16	8823,5	Ν ΧΑΛΚΗ	4418.0	-2575.1			


ΕΘΝΙΚΟ ΤΥΠΟΓΡΑΦΕΙΟ
Για τεχνικούς λόγους στο σχεδιάγραμμα
έγινε σμίκρυνση κατά ποσοστό 55 %

Κήρυξη του αρχ/κού χώρου Χρυσοι

ΣΗΜΕΙΟ σ/α	ΔΙΑΓΡΑΜΜΑ 1:5000	Φ.Χ. 1:50.000	ΣΥΝ/ΝΗ X [m]	ΣΥΝ/ΝΗ Ψ [m]	ΑΠΟΣΤΑΣΗ ΜΕΤΑΞΥ ΣΗΜΕΙΩΝ ΣΗΜΕΙΑ	ΑΠΟΣΤΑΣΗ [m]	ΠΑΡΑΤΗΡΗΣΕΙΣ
1	8823,5	Ν ΧΑΛΚΗ	5329.0	-2934.9	1 - 2	114.20	
2	8823,5	Ν ΧΑΛΚΗ	5248.0	-2854.4	2 - 3	428.68	
3	8823,5	Ν ΧΑΛΚΗ	5307.7	-2429.9	3 - 4	150.60	
4	8823,5	Ν ΧΑΛΚΗ	5408.6	-2318.1	4 - 5	221.78	
5	8823,5	Ν ΧΑΛΚΗ	5630.2	-2309.2	5 - 6	116.47	
6	8823,5	Ν ΧΑΛΚΗ	5742.1	-2341.5	6 - 7	190.95	
7	8823,5	Ν ΧΑΛΚΗ	5932.9	-2334	7 - 8	49.31	
8	8823,5	Ν ΧΑΛΚΗ	5981.1	-2344.4	8 - 9	65.13	
9	8823,5	Ν ΧΑΛΚΗ	6026.4	-2391.2	9 - 10	67.65	
10	8823,5	Ν ΧΑΛΚΗ	6040.8	-2457.3	10 - 11	162.50	
11	8823,5	Ν ΧΑΛΚΗ	5970.7	-2603.9	11 - 12	62.88	
12	8823,5	Ν ΧΑΛΚΗ	5993.5	-2662.5	12 - 13	143.78	
13	8823,5	Ν ΧΑΛΚΗ	5914.0	-2782.3	13 - 14	114.46	
14	8823,5	Ν ΧΑΛΚΗ	5875.8	-2890.2	14 - 15	120.07	
15	8823,7	Ν ΧΑΛΚΗ	5913.5	-3004.2	15 - 16	116.35	
16	8823,7	Ν ΧΑΛΚΗ	5977.3	-3101.5	16 - 17	71.34	
17	8823,7	Ν ΧΑΛΚΗ	5979.8	-3172.8	17 - 18	95.06	
18	8823,7	Ν ΧΑΛΚΗ	5920.5	-3247.1	18 - 19	317.07	
19	8823,7	Ν ΧΑΛΚΗ	5648.6	-3410.2	19 - 20	229.31	
20	8823,7	Ν ΧΑΛΚΗ	5421.2	-3439.7	20 - 21	69.09	
21	8823,7	Ν ΧΑΛΚΗ	5372.8	-3489	21 - 22	48.07	
22	8823,7	Ν ΧΑΛΚΗ	5325.4	-3497	22 - 23	72.13	
23	8823,7	Ν ΧΑΛΚΗ	5297.0	-3430.7	23 - 24	142.30	
24	8823,7	Ν ΧΑΛΚΗ	5310.0	-3289	24 - 25	216.10	
25	8823,7	Ν ΧΑΛΚΗ	5267.6	-3077.1	25 - 1	154.89	
1	8823,5	Ν ΧΑΛΚΗ	5329.0	-2934.9			


Κήρυξη
Αρχ/κού Χώρου
Χρουσοί
αρ. 8823/7
φ.χ. ΓΥΣ: 1.5000
Βουνιά
ΕΘΝΙΚΟ ΤΥΠΟΓΡΑΦΕΙΟ
Για τεχνικούς λόγους στο σχεδιάγραμμα
σμίκρυνση κατά ποσοστό 70
200
1
2
3
4
5
6
7
8
9
10
11
12
13
14
15
16
17
18
19
20
21
22
23
24
25

ΕΘΝΙΚΟ ΤΥΠΟΓΡΑΦΕΙΟ
Για τεχνικούς λόγους στο σχεδιάγραμμα έγινε σμίκρυνση κατά ποσοστό 78 %

Αρχ/κος Χώροι
Ανατολ. Χάλκης
φ.χ 1:25.000

